


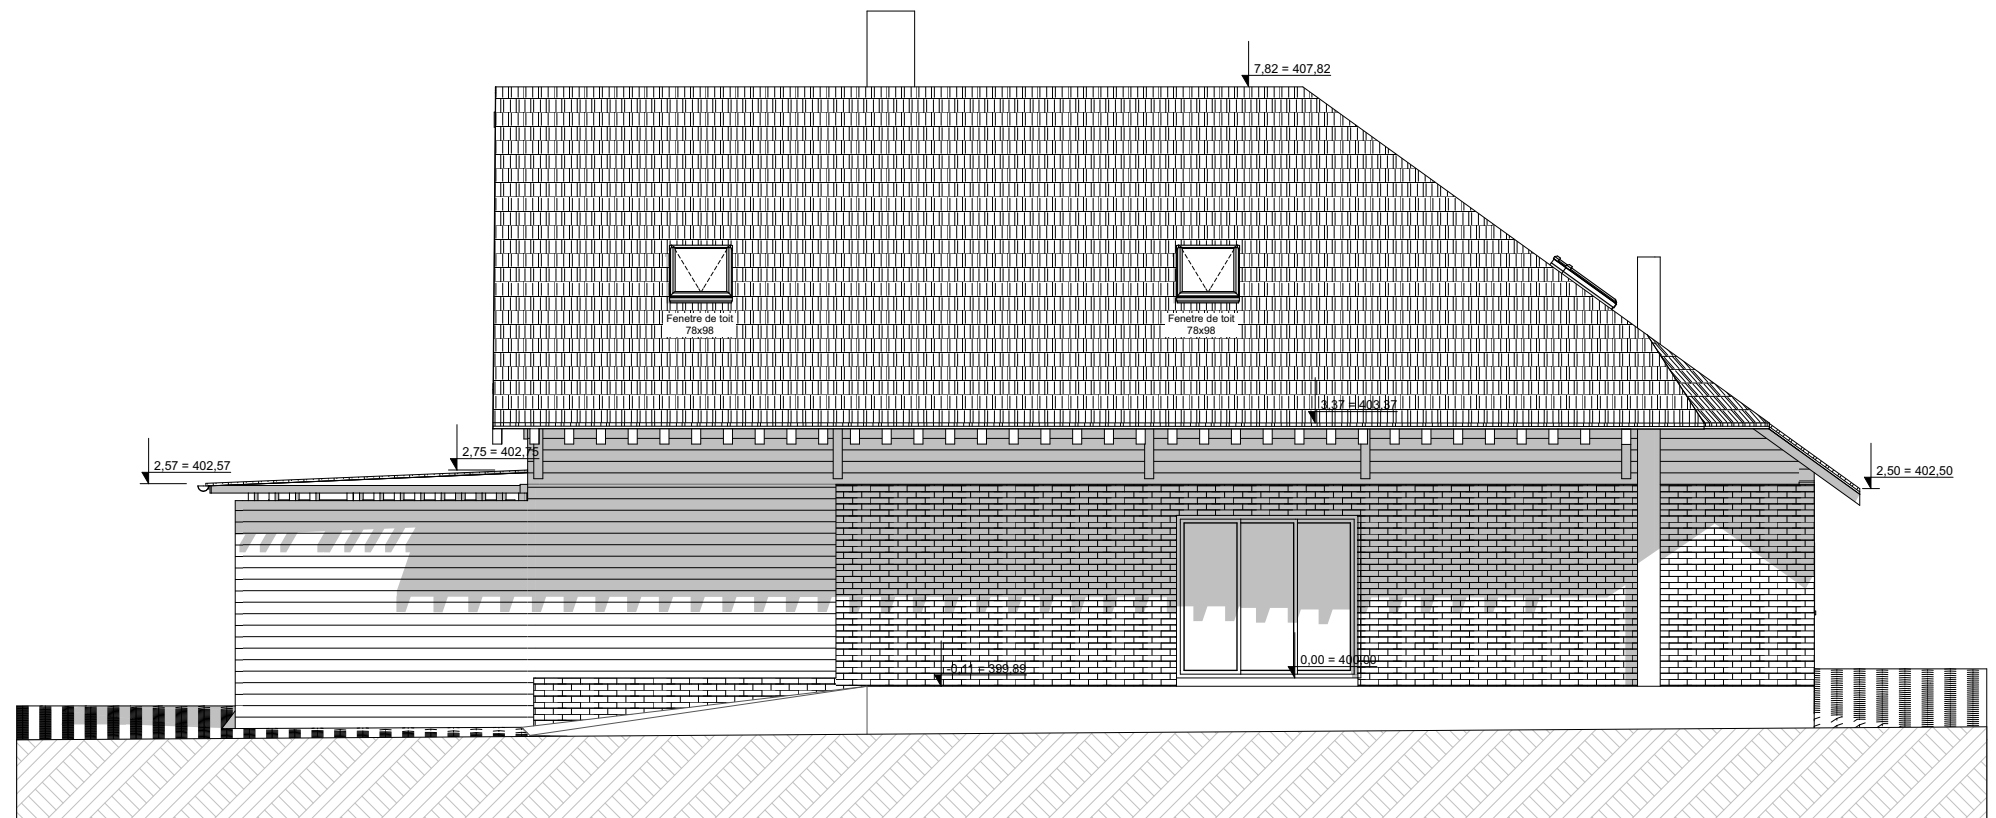

Façade Est - Projet



Façade Ouest - Projet